


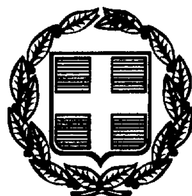

ΕΦΗΜΕΡΙΣ ΤΗΣ ΚΥΒΕΡΝΗΣΕΩΣ

ΤΗΣ ΕΛΛΗΝΙΚΗΣ ΔΗΜΟΚΡΑΤΙΑΣ

ΤΕΥΧΟΣ ΤΕΤΑΡΤΟ **Αρ. Φύλλου 405**

10 Ιουνίου 1999

ΠΕΡΙΕΧΟΜΕΝΑ

ΑΝΑΔΑΣΩΣΕΙΣ

ΑΠΟΦΑΣΕΙΣ

Αριθ. 559 (1)

Κήρυξη έκτασης 513,65 τ.μ. ως αναδασωτέας στη θέση «Φροξυλιά» περιφέρειας Δημ. Διαμ. Πολυδρόσου του Δήμου Παρνασσού Νομ. Φωκίδας.

Ο ΓΕΝΙΚΟΣ ΓΡΑΜΜΑΤΕΑΣ ΠΕΡΙΦΕΡΕΙΑΣ ΣΤΕΡΕΑΣ ΕΛΛΑΔΑΣ

Έχοντας υπόψη:

1. Τις διατάξεις:

α). Του άρθρου 117 παραγρ. 3 του Συντάγματος.

β) Του Ν. 3200/55 «περί Διοικητικής αποκεντρώσεως».

γ) Των άρθρων 38, παραγ. 1 και 41 του Ν. 998/79 «περί προστασίας των Δασών και δασικών εν γένει εκτάσεων της Χώρας».

δ) Του Ν. 2503/97 «περί Διοίκησης, Οργάνωσης, Στελέχωσης της Περ/ρειας, ρύθμιση θεμάτων για την τοπική Αυτ/ση και άλλες διατάξεις».

2. Την αριθ. 6747/29.9.97 απόφαση του Γενικού Γραμματέα Περιφέρειας Στ. Ελλάδας «περί μεταβίβασης αρμοδιοτήτων στους Προϊσταμένους των Δασικών Υπηρεσιών της Περιφ. Στερ. Ελλάδας και της εξουσίας να υπογράφουν με εντολή Γεν. Γραμ. Περιφ. Στερ. Ελλάδας».

3. Τις αριθ.160417/1180/8.7.80, 182447/3049/24.9.80 και 141823/24.2.83 διαταγές του Υπ. Γεωργίας.

4. Την αριθ. 1492/11.5.99 αναφορά του Δασαρχείου Άμφισσας για την κήρυξη ως αναδασωτέας έκτασης δασικού χαρακτήρα συνολικού εμβαδού 513,65 τ.μ., ήτοι δύο τμημάτων Α1 = 281,87 τ.μ. και Β1 = 231,78 τ.μ., που βρίσκεται στη θέση «Φροξυλιά» περιφερείας Δημ. Διαμ. Πολυδρόσου του Δήμου Παρνασσού Νομ. Φωκίδας, που συνεπεία εκχέρσωσης καταστράφηκε η δασική βλάστηση ατό τον Στυλιανό Βιργ.Μπενάκη, κάτοικο Αθηνών, κατά το τέλος του πρώτου 15νθημέρου μηνός Απριλίου τρέχ. έτους, αποφασίζουμε:

Κηρύσσουμε ως αναδασωτέα, με σκοπό,αφενός μεν τη διατήρηση του δασικού χαρακτήρα της έκτασης και αφετέρου την επαναδημιουργία της δασικής βλάστησης που καταστράφηκε και θα επιτευχθεί με φυσική αναγέννηση έκταση δασικού χαρακτήρα συνολικού εμβαδού πεντακοσίων δεκατριών τ.μ. και 65% (513,65), που βρίσκεται στη θέση «Φροξυλιά» περιφερείας Δημ. Διαμ/τος Πολυδρόσου του Δήμου Παρνασσού και προσδιορίζεται με τα στοιχεία: Τμήμα Α1 = 6,7,8,Η,6 και Τμήμα Β1 =3,3α, 3β,3 και έχει όρια:

Τμήμα Α1, Ε = 281,87 τ.μ.

Βόρεια: Με έκταση αγροτικού χαρακτήρα του ιδίου.

Νότια: Με έκταση δασικού χαρακτήρα.

Ανατολικά: Με έκταση δασικού χαρακτήρα και εν μέρει με αγροτικού χαρακτήρα ιδίου.

Δυτικά: Με έκταση αγροτικού χαρακτήρα.

Τμήμα Β1, Ε = 231,78 τ.μ.

Βόρεια: Με έκταση αγροτικού χαρακτήρα ιδίου και δασικού χαρακτήρα.

Νότια: Με έκταση δασικού χαρακτήρα.

Ανατολικά: Με έκταση δασικού χαρακτήρα.

Δυτικά: Με έκταση αγροτικού χαρακτήρα ιδίου,

όπως φαίνεται στο συνημμένο σχεδιάγραμμα που αποτελεί αναπόσπαστο μέρος της απόφασης αυτής.

Η απόφαση αυτή να δημοσιευθεί στην Εφημερίδα της Κυβερνήσεως.

Άμφισσα, 14 Μαΐου 1999

Ο Δ/ντής Δασών Ν. Φωκίδας


ΚΩΝ/ΝΟΣ Β. ΚΑΛΥΒΑΣ

ΤΟΠΟΓΡΑΦΙΚΟ ΣΧΕΔΙΑΓΡΑΜΜΑ

Αποφιλωθείσης εκτάσεως δασικού χαρακτήρα στη θέση "Φροξυλιά" Πολυδρόσου εμβαδού 513,65 τ.μ. υπό του Στυλιανού Βιργ. Μπενάκη κατοίκου ΑΘΗΝΩΝ.

Απόσπασμα χάρτη 1:50.000
θέση αποφίλωσης



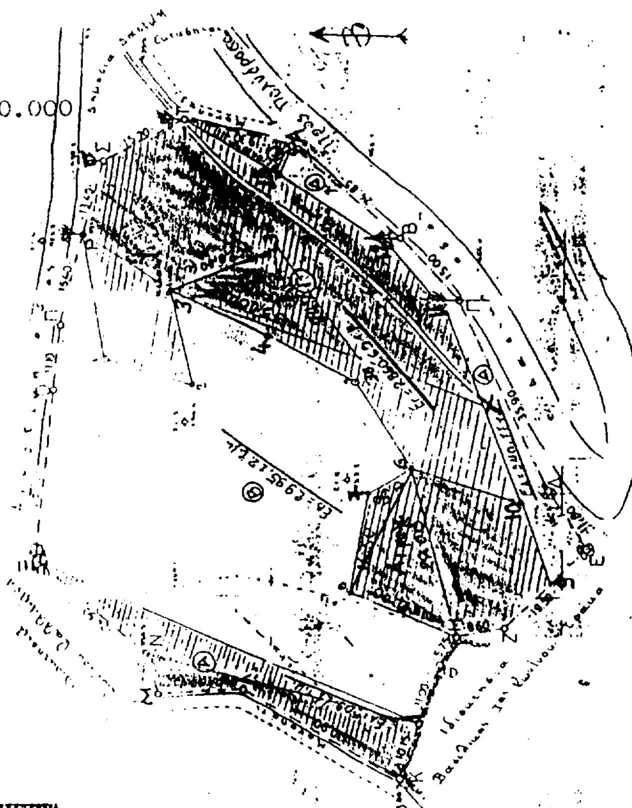

ΥΠΟΜΝΗΜΑ

ΧΩΡΙΟΝ: Πολύδροσος
ΘΕΣΗ : Φροξυλιά
ΕΔΑΦΟΣ: Ασβεστολιθικό
ΚΛΙΣΗ : 20-30 %

ΕΘΝΙΚΟ ΤΥΠΟΓΡΑΦΕΙΟ
Για τεχνικούς λόγους στο σχεδιάγραμμα έγινε σμίκρυνση κατά ποσοστό 78 %

ΕΚΘΕΣΗ: Βόρεια & Νότια
ΕΚΤΑΣΕΙΣ: (Χ,3,Ρ,Π,Ο,Ξ,Ν,Ι,Θ,Η,8,7,6,ΙΟ,Χ)= 4.030,70 τ.μ αγροτ. χαρακτήρ. (Ι,Κ,Λ,Μ,Ν,Ι) & (Χ,ΙΙ,Ι2,Ι3,Τ,Σ,Ρ,3,Χ) & (Ζ,Η,8,7,6,ΙΟ,9,Ζ)=Δασ. Χαρακτήρα. Αποφάσεις 1416/96 &538/97 Δασαρχείου Άμφισσας & 13/98 Επιτροπής Επίλυσης Δασικών Αμφισβητήσεων Ν.Φωκίδας.

ΑΠΟΨΙΛΩΘΕΙΣΕΣ ΕΚΤΑΣΕΙΣ Αι(6,7,8,Η,6)=281,87 τ.μ & Βι(3,3α,3β,3)=231,78


ΚΛΙΜΑΚΑ : 1:1000.-

Γραβιά 26-4-99
Η Συντάξασα

Αικατερίνη Μώση
Δασοπόνος

ΘΕΩΡΗΘΗΚΕ
Σύμφωνα με την 559 απόφασή μας
Άμφισσα 14-5-1999

ΕΛΕΓΧΘΗΚΕ
Άμφισσα 10-5-99
Ο Δασάρχης

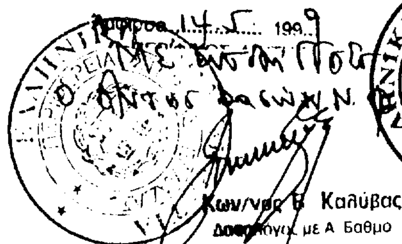



Κων/νος Β. Καλύβας
Δασολόγος με Α Βαθμό

Γεώργιος Ι. Κατσαρέλης
Δασολόγος με Α' βαθμό

ΑΠΑΛΛΟΤΡΙΩΣΕΙΣ

ΑΠΟΦΑΣΕΙΣ

Αριθ. 1045466/4557/Β0010 (2)

Καθορισμός των ορίων του αιγιαλού και δημιουργία ζώνης παραλίας στη θέση «ΦΤΕΛΙΑ» Δήμου Σαγιάδας Νομ. Θεσπρωτίας.

Ο ΥΠΟΥΡΓΟΣ ΟΙΚΟΝΟΜΙΚΩΝ

Έχοντας υπόψη:

1. Τις διατάξεις του Π.Δ. 284/88 «Οργανισμός Υπουργείου Οικονομικών».
2. Τις διατάξεις του Π.Δ. 551/88 «Οργανισμός Νομαρχιών - Οργάνωση Οικονομικών Υπηρεσιών».
3. Τις διατάξεις των άρθρων 14 του Ν. 2399/96, με τις οποίες καταργήθηκαν οι θέσεις των Περιφερειακών Δ/ντών και οι αρμοδιότητές τους περιήλθαν στον Γενικό Γραμματέα της Περιφέρειας.
4. Τις διατάξεις του άρθρου 1 του Ν. 2503/97, σύμφωνα με τις οποίες οι Περιφερειακές Υπηρεσίες του Υπουργείου Οικονομικών που συγκροτούσαν την Περιφερειακή Διοίκηση του Νομού ή Νομαρχίας δεν υπήχθησαν στην ενιαία Οργανική μονάδα της Περιφέρειας, ούτε καταργήθηκαν, αλλά αποτελούν από 1.9.1997 Υπηρεσίες του Υπουργείου Οικονομικών.
5. Τις διατάξεις των άρθρων 1 μέχρι και 7 του Α.Ν. 2344/1940 «περί αιγιαλού και παραλίας», όπως τροποποιήθηκαν και συμπληρώθηκαν με τις διατάξεις:

α) Του άρθρου 13 του Ν. 1078/1980.

β) Του άρθρου 23 του Ν. 1337/1983.

7. Την από 18.3.1999 έκθεση της «Επιτροπής καθορισμού των ορίων του αιγιαλού και παραλίας και θέσεων αμμοληψίας», που καθόρισε τα όρια του αιγιαλού της παραλίας και του παλαιού αιγιαλού στην περιοχή «ΦΤΕΛΙΑ» Σαγιάδας Ν. Θεσπρωτίας και το συνταχθέν την 8.9.98 με κλίμακα 1:500 τοπογραφικό και υψομετρικό διάγραμμα από την Δ/νση Μελετών Κατασκευών έργων Μεταφοράς ΔΕΗ, που θεωρήθηκε την 18.3.1999 από την ΤΥΔΚ της Περιφερειακής Διοίκησης Ν. Θεσπρωτίας και συνοδεύει την έκθεση της προαναφερόμενης Επιτροπής.

8. Τη σύμφωνη γνώμη του Γενικού Επιτελείου Ναυτικού, που διατυπώθηκε στο αριθ. Φ.544.5/305/99/15.4.1999 έγγραφό του.

9. Την 1087903/1481/0006Β/28.8.1997 απόφαση του Υπουργού Οικονομικών περί μεταβιβάσεως αρμοδιοτήτων στους Προϊσταμένους των Περιφερειακών υπηρεσιών του Υπουργείου Οικονομικών.

10. Τις 1094019/6519/0010/16.9.1997 και 1090475/6400/0019/18.9.97 διαταγές του Γενικού Δ/ντή Υπουργείου Οικονομικών, με τις οποίες προσδιορίστηκαν αναλυτικά κατά θέματα αρμοδιότητες, αποφασίζουμε:

1. Επικυρώνουμε την από 18.3.1999 έκθεση της επιτροπής καθορισμού των ορίων του αιγιαλού και παραλίας και θέσεων αμμοληψίας, καθώς και το από 8.9.98 τοπογραφικό διάγραμμα που τη συνοδεύει, το οποίο συντάχθηκε από τη Δ/νση Μελετών Κατασκευών έργων Μεταφοράς ΔΕΗ με κλίμακα 1:500 και θεωρήθηκε την 18.3.1999 από την ΤΥΔΚ της Περιφερειακής Διοίκησης του Νομού Θεσπρωτίας, επί του οποίου η πιο πάνω Επιτροπή με κόκκινη γραμμή και με στοιχεία Κ1, Κ2, Κ3, ... Κ14, της οποίας οι κορυφές εξασφαλίζονται με συντεταγμένες του Κρατικού δικτύου, καθόρισε τα όρια του αιγιαλού στη θέση «ΦΤΕΛΙΑ» Δήμου Σαγιάδας Νομού Θεσπρωτίας και με κίτρινη γραμμή και με στοιχεία Κ1΄, Κ2΄, Κ3΄,,, Κ14΄, σε σταθερή απόσταση 10 μ., από την οριογραμμή του αιγιαλού της οποίας όμως οι κορυφές εξασφαλίζονται με συντεταγμένες του κρατικού δικτύου τα όρια της παραλίας στην ίδια θέση και με κυανή γραμμή και με στοιχεία Κ8, Κ1Α, Κ2Α, ... Κ12Α, την οριογραμμή του παλαιού αιγιαλού, της οποίας οι κορυφές εξασφαλίζονται με συντεταγμένες του Κρατικού δικτύου τα όρια του παλαιού αιγιαλού στην ίδια περιοχή.

2. Η παρούσα απόφαση μαζί με την έκθεση και το διάγραμμα να δημοσιευθούν στην Εφημερίδα της Κυβερνήσεως.

Αθήνα, 12 Μαΐου 1999

Με εντολή Υπουργού
Ο Γενικός Διευθυντής
ΠΑΝ. ΠΙΛΑΤΗΣ

ΕΚΘΕΣΗ

Επιτροπής καθορισμού ορίων αιγιαλού και παραλίας και θέσεων αμμοληψίας, για τον καθορισμό για πρώτη φορά, των ορίων του αιγιαλού και της παραλίας, στην περιοχή «Φτελιά» Δήμου Σαγιάδας Θεσπρωτίας.

Ενδιαφερόμενος η Δημόσια Επιχείρηση Ηλεκτρισμού (Δ.Ε.Η.).

Στην Ηγουμενίτσα 18.3.99 οι υπογεγραμμένοι:

1) Τσελίκος Δημήτριος, Προϊστάμενος της Κτηματικής Υπηρεσίας Ν. Θεσπρωτίας, ως Πρόεδρος.

2) Νικολάου Λάμπρος, Πολ. Μηχ/κός, Προϊστάμενος Τ.Υ.Δ.Κ. Δ/νσης Τοπικής Αυτ/σης και Διοίκησης Ν. Θεσπρωτίας, ως μέλος.

3) Φωτιάδης Ευάγγελος, Ανθυποπλοίαρχος Λ.Σ., νόμιμος αναπληρωτής του Λιμενάρχη Ηγουμενίτσας, τούτου κωλυομένου, ως μέλος, αποτελούντες την Επιτροπή καθορισμού ορίων αιγιαλού και παραλίας και θέσεων αμμοληψίας του άρθρου 100 του Π.Δ. 284/1988, σύμφωνα με την αριθμ. 3386/14.10.98 απόφαση του Προϊσταμένου της Οικονομικής Επιθεώρησης Ηπείρου «Ορισμός μελών Επιτροπής καθορισμού ορίων αιγιαλού και παραλίας και θέσεων αμμοληψίας Ν. Θεσπρωτίας» και της από 17.3.99 πρόσκλησης του Προέδρου αυτής, μεταβήκαμε στην προαναφερθείσα περιοχή στις 18.3.99.

Αφού λάβαμε υπόψη:

α) Την αριθμ. 669/15.9.98 αίτηση της Δ.Ε.Η., για καθορισμό αιγιαλού και παραλίας στην προαναφερθείσα περιοχή.

β) Το υπό την Δ/νση Μελετών Κατασκευών Έργων μεταφοράς της Δ.Ε.Η., συνταχθέν την 8.9.98 τοπογραφικό και υψομετρικό διάγραμμα κλίμακας 1:500 ελεγμένο και θεωρημένο την 18.3.99 από τον Νικολάου Λάμπρο, Πολ. Μηχανικό, Προϊστάμενο της ΤΥΔΚ Θεσπρωτίας, όπως το άρθρο 20 του Ν.Δ. 719/77 ορίζει.

γ) Τις διατάξεις του Α.Ν. 2344/40, όπως αυτό τροποποιήθηκε και συμπληρώθηκε και τις διατάξεις του Ν. 1337/83 και τις σχετικές προς τούτον Δ. 3474/970 ΠΟΛ. 105/29.7.83 και Ν. 505/253 ΠΟΛ. 69/30.3.84 διαταγές του Υπ. Οικονομικών.

δ) Την αριθμ. Ν. 2823/1138 ΠΟΛ. 45/2.2.1988 απόφαση Υπ. Οικονομικών.

ε) Το αριθμ. 544.5/68/69/25.1.99 έγγραφο του ΓΕΝ με το οποίο υποδεικνύει διορθώσεις οι οποίες και έγιναν.

στ) Την εκ της επιτοπίου μεταβάσεως στην παραπάνω περιοχή, σχηματισθείσα αντίληψη, για το πλάτος της βρεχόμενης ζώνης της ξηράς και λοιπά συναφή στοιχεία ήτοι:

1. Την μορφολογία της περιοχής που εναλλάσσεται από αμμώδη σε βραχώδη με μέτριες κλίσεις όπου η ακτή είναι βραχώδης.

2. Το ότι στην ακτή δεν έχουν γίνει διαβρώσεις και δεν έχουν εκτελεσθεί έργα.

3. Το ότι τα βάθη της θάλασσας είναι μικρά και η παλίρροια δεν παρουσιάζει μεγάλες διακυμάνσεις και δεν υπάρχουν ισχυρά θαλάσσια ρεύματα.

4. Το ότι η διεύθυνση των ανέμων είναι κύρια δυτική έως νότια, έντασης 4-5 μποφόρ με αναβάσεις του κύματος μέτριες, αποφασίζουμε:

Καθορίζει επί του ως άνω Τοπογραφικού διαγράμματος:

Α) Με συνεχή κόκκινη πολυγωνική γραμμή, την οριογραμμή του αιγιαλού, υπό στοιχεία Κ1, Κ2, Κ3....Κ14 της οποίας οι κορυφές εξασφαλίζονται με συντεταγμένες του Κρατικού δικτύου.

Β) Με συνεχή κίτρινη πολυγωνική γραμμή, την οριογραμμή της παραλίας, υπό στοιχεία Κ1΄, Κ2΄, Κ3΄, ...Κ14΄ σε σταθερή απόσταση 10 μ., από την οριογραμμή του αιγιαλού της οποίας ομοίως οι κορυφές εξασφαλίζονται με συντεταγμένες του Κρατικού δικτύου.


Γ) Με συνεχή κυανή πολυγωνική γραμμή, την οριογραμμή του παλαιού Αιγιαλού υπό στοιχεία Κ8, Κ1Α, Κ2Α, ...Κ12Α της οποίας οι κορυφές εξασφαλίζονται με συντεταγμένες του Κρατικού δικτύου.

2) Αποφαίνεται ότι δεν υπάρχουν κτίσματα στην ζώνη παραλίας.

Η Επιτροπή


Δ. ΤΣΕΛΙΚΟΣ, Λ. ΝΙΚΟΛΑΟΥ, ΕΥΑΓ. ΦΩΤΙΑΔΗΣ

ΣΡΜΑΤΙΚΟ ΛΕΤΟΥ

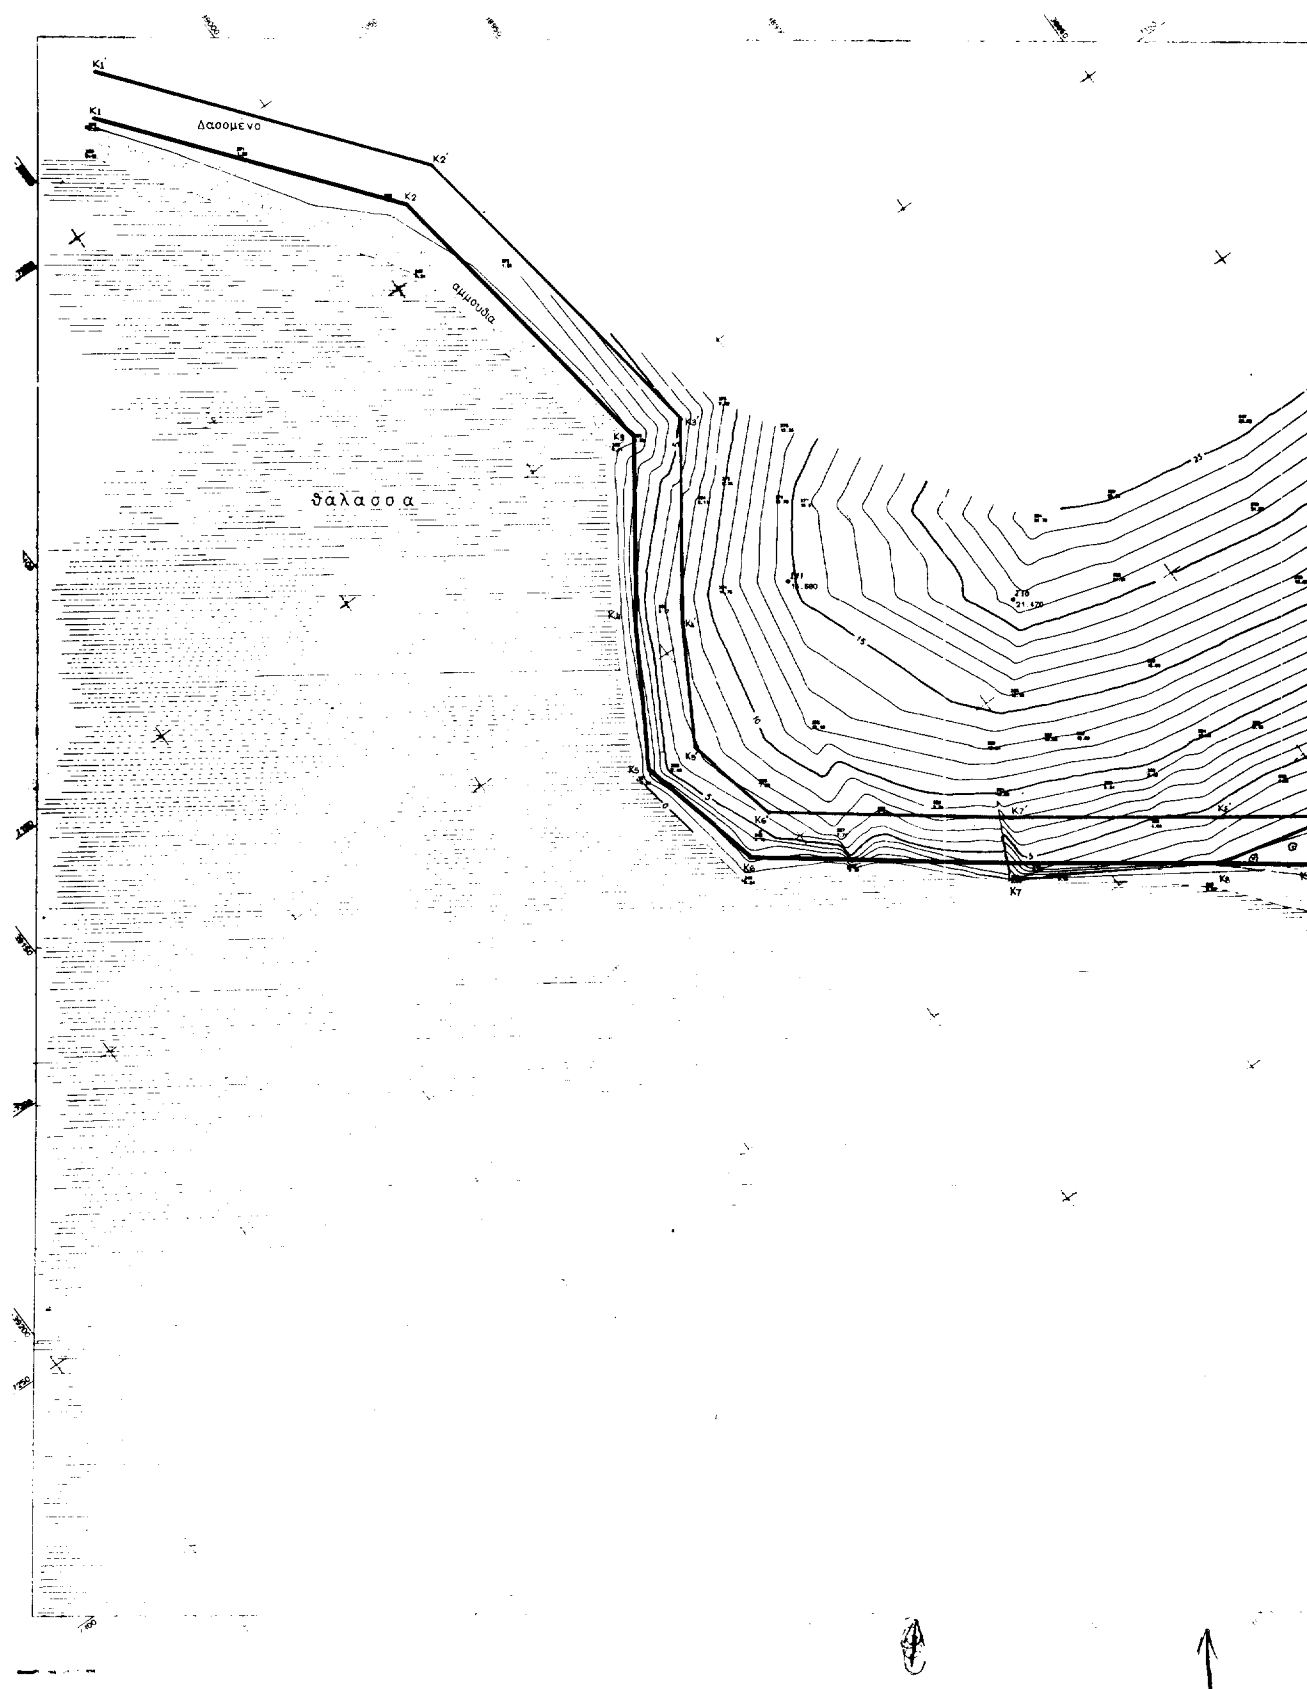



Έλος
λίμνη
θάμνοι
κροκάλες
άμμουδια
θάλασσα
Κ1Α
Κ2Α
Κ3Α
Κ4Α
Κ5Α
Κ6Α
Κ8
Κ9
Κ10
Κ11
Κ12
Κ12Α
Κ13
Κ14

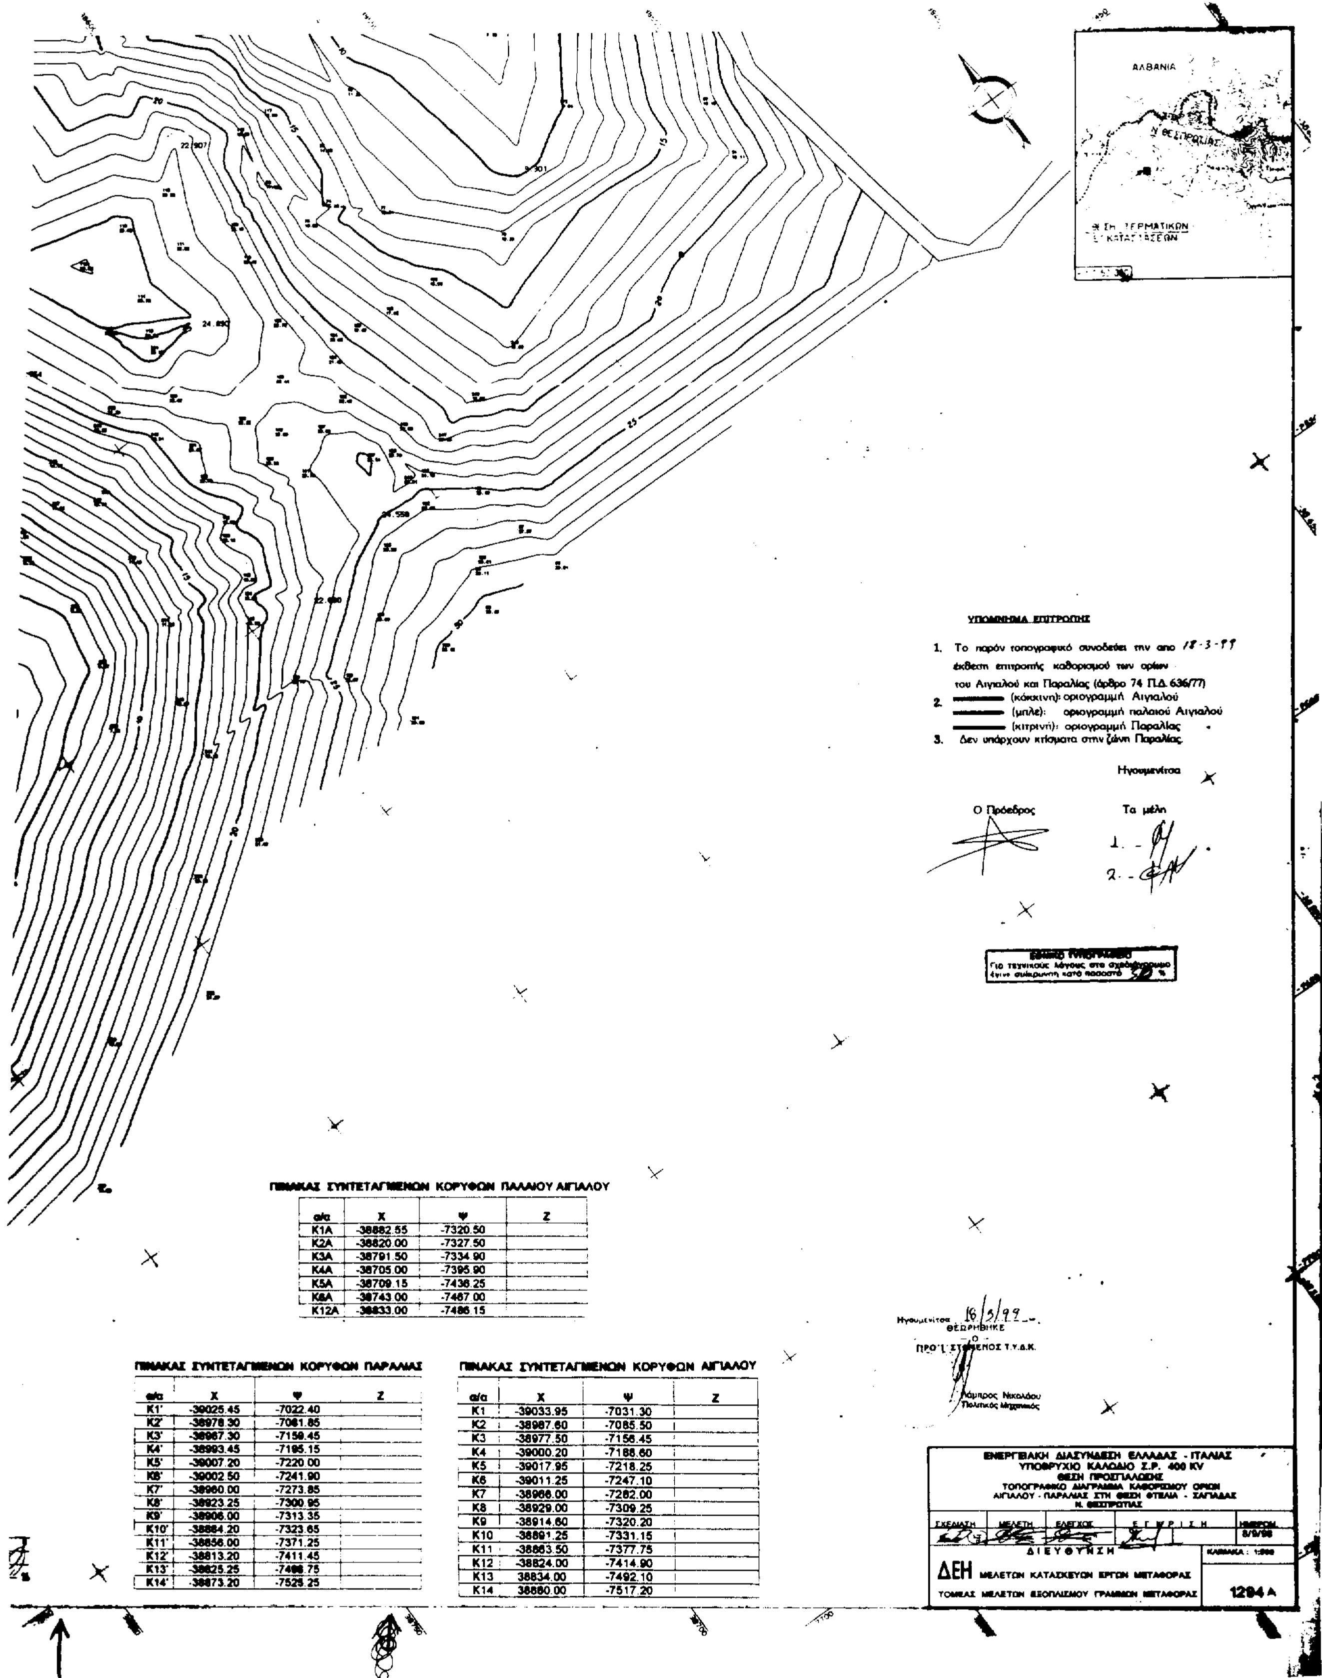

ΠΙΝΑΚΑΣ ΣΥΝΤΕΤΑΓΜΕΝΩΝ ΚΟΡΥΦΩΝ ΠΑΛΑΙΟΥ ΑΙΓΙΑΛΟΥ

α/α	Χ	Ψ	Ζ
K1A	-38882.55	-7320.50	
K2A	-38820.00	-7327.50	
K3A	-38791.50	-7334.90	
K4A	-38705.00	-7395.90	
K5A	-38709.15	-7436.25	
K6A	-38743.00	-7467.00	
K12A	-38833.00	-7486.15	

ΠΙΝΑΚΑΣ ΣΥΝΤΕΤΑΓΜΕΝΩΝ ΚΟΡΥΦΩΝ ΠΑΡΑΛΙΑΣ

α/α	Χ	Ψ	Ζ
K1'	-39025.45	-7022.40	
K2'	-38978.30	-7081.85	
K3'	-38967.30	-7159.45	
K4'	-38993.45	-7195.15	
K5'	-39007.20	-7220.00	
K6'	-39002.50	-7241.90	
K7'	-38960.00	-7273.85	
K8'	-38923.25	-7300.95	
K9'	-38906.00	-7313.35	
K10'	-38884.20	-7323.65	
K11'	-38856.00	-7371.25	
K12'	-38813.20	-7411.45	
K13'	-38825.25	-7498.75	
K14'	-38873.20	-7525.25	

ΠΙΝΑΚΑΣ ΣΥΝΤΕΤΑΓΜΕΝΩΝ ΚΟΡΥΦΩΝ ΑΙΓΙΑΛΟΥ

α/α	Χ	Ψ	Ζ
K1	-39033.95	-7031.30	
K2	-38987.60	-7085.50	
K3	-38977.50	-7156.45	
K4	-39000.20	-7188.60	
K5	-39017.95	-7218.25	
K6	-39011.25	-7247.10	
K7	-38966.00	-7282.00	
K8	-38929.00	-7309.25	
K9	-38914.60	-7320.20	
K10	-38891.25	-7331.15	
K11	-38863.50	-7377.75	
K12	-38824.00	-7414.90	
K13	38834.00	-7492.10	
K14	38880.00	-7517.20	

ΑΝΑΚΟΙΝΩΣΕΙΣ

Αριθ. Δ12/0/33160 (3)

Παρακατάθεση αποζημιώσεων ακινήτων που έχουν απαλλοτριωθεί με την 1038064/2274/0010/5.4.1995 κοινή υπουργική απόφαση (ΦΕΚ 273/Δ΄/3.5.1995).

Ο ΥΠΟΥΡΓΟΣ ΠΕΡΙΒΑΛΛΟΝΤΟΣ, ΧΩΡΟΤΑΞΙΑΣ ΚΑΙ ΔΗΜ. ΕΡΓΩΝ

Έχοντας υπόψη:

1. Τις διατάξεις του Ν. Δ/τος 797/1971 «περί αναγκαστικών απαλλοτριώσεων» (ΦΕΚ 1/Α΄/1971).

2. Τις διατάξεις του Π. Δ/τος 69/88 «περί Οργανισμού της Γενικής Γραμματείας Δημοσίων Έργων» (ΦΕΚ 28/Α΄/88).

3. Την εξουσιοδοτική απόφαση του Υπουργού ΠΕΧΩΔΕ Δ17/01/79/Φ.2.2.1/24.8.89 (ΦΕΚ 666/Β΄).

4. Τον πίνακα υπολογισμού και παρακατάθεσης των αποζημιώσεων με ημερομηνία 4.11.1998, που καθορίστηκαν με την απόφαση 8.905/31.10.1997 του Εφετείου Αθηνών για ακίνητα που απαλλοτριώθηκαν με την 1038064/ 2274/0010/ 5.4.1995 κοινή απόφαση των Υπουργών Οικονομικών και ΠΕ.ΧΩ.Δ.Ε. (ΦΕΚ 273/Δ΄/3.5.1995) για τη διάνοιξη της ΕΛ Ελευσίνας - Σταυρού Α/Δ Σπάτων τμήμα Παλλήνη - Α/Δ Σπάτων από χθ 1+760 έως χ.θ. 1+980, ειδοποιούμε:

Τα πρόσωπα που έχουν ή αξιώνουν εμπράγματα δικαιώματα στα παραπάνω ακίνητα, ότι η αποζημίωση των εκτάσεων που έχουν απαλλοτριωθεί και των επικειμένων τους, όπως σημειώνονται στα σχετικά κτηματολόγια, έχει κατατεθεί στο Ταμείο Παρακαταθηκών και Δανείων, ύστερα από συμψηφισμό των δικαιωμάτων και υποχρεώσεων, με την έκδοση του γραμματίου παρακαταθήκης Νο 4729/29.4.1999 για συνολικό ποσό δρχ. 6.887.500.

Η παρακατάθεση της αποζημίωσης έγινε υπέρ των φερομένων ιδιοκτητών και θα καταβληθεί μόνο στα πρόσωπα που θα αναγνωριστούν δικαιούχοι, σύμφωνα με τις κείμενες διατάξεις.

Η απόφαση αυτή να δημοσιευθεί στην Εφημερίδα της Κυβερνήσεως.

Αθήνα, 13 Μαΐου 1999

Με εντολή Υπουργού
Ο Διευθυντής
ΚΩΝ. ΔΕΣΥΠΡΗΣ

ΑΠΟ ΤΟ ΕΘΝΙΚΟ ΤΥΠΟΓΡΑΦΕΙΟ